

Identificativi Catastali:

Sezione: ME

Foglio: 18

Particella: 2377

Subalterno: 186

Compilata da:  
Bassano Roberto

Iscritto all'albo:  
Geometri

Prov. Venezia


N. 1969

Scheda n. 1

Scala 1:200



PIANO SECONDO  
h=275

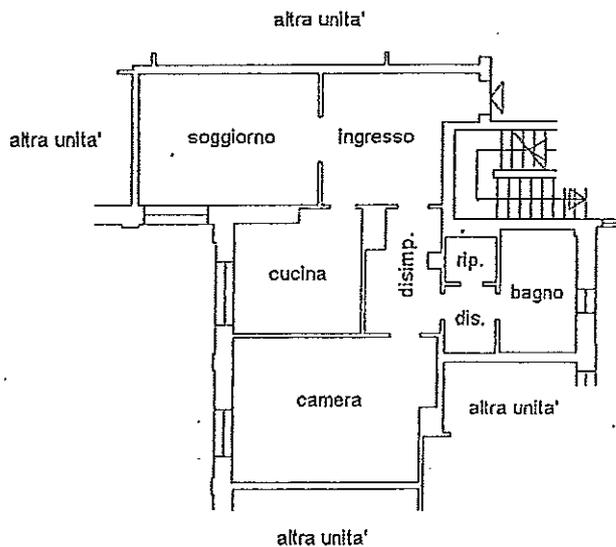

LA Immobiliare Veneziana S.r.l.

